


Projekt tymczasowej organizacji ruchu na ul. Romana Rogińskiego w Siemiatyczach w okresie od 31.10 do 3.11. (św. Wszystkich Świętych i Dnia Zadusznego)

Skala 1:750

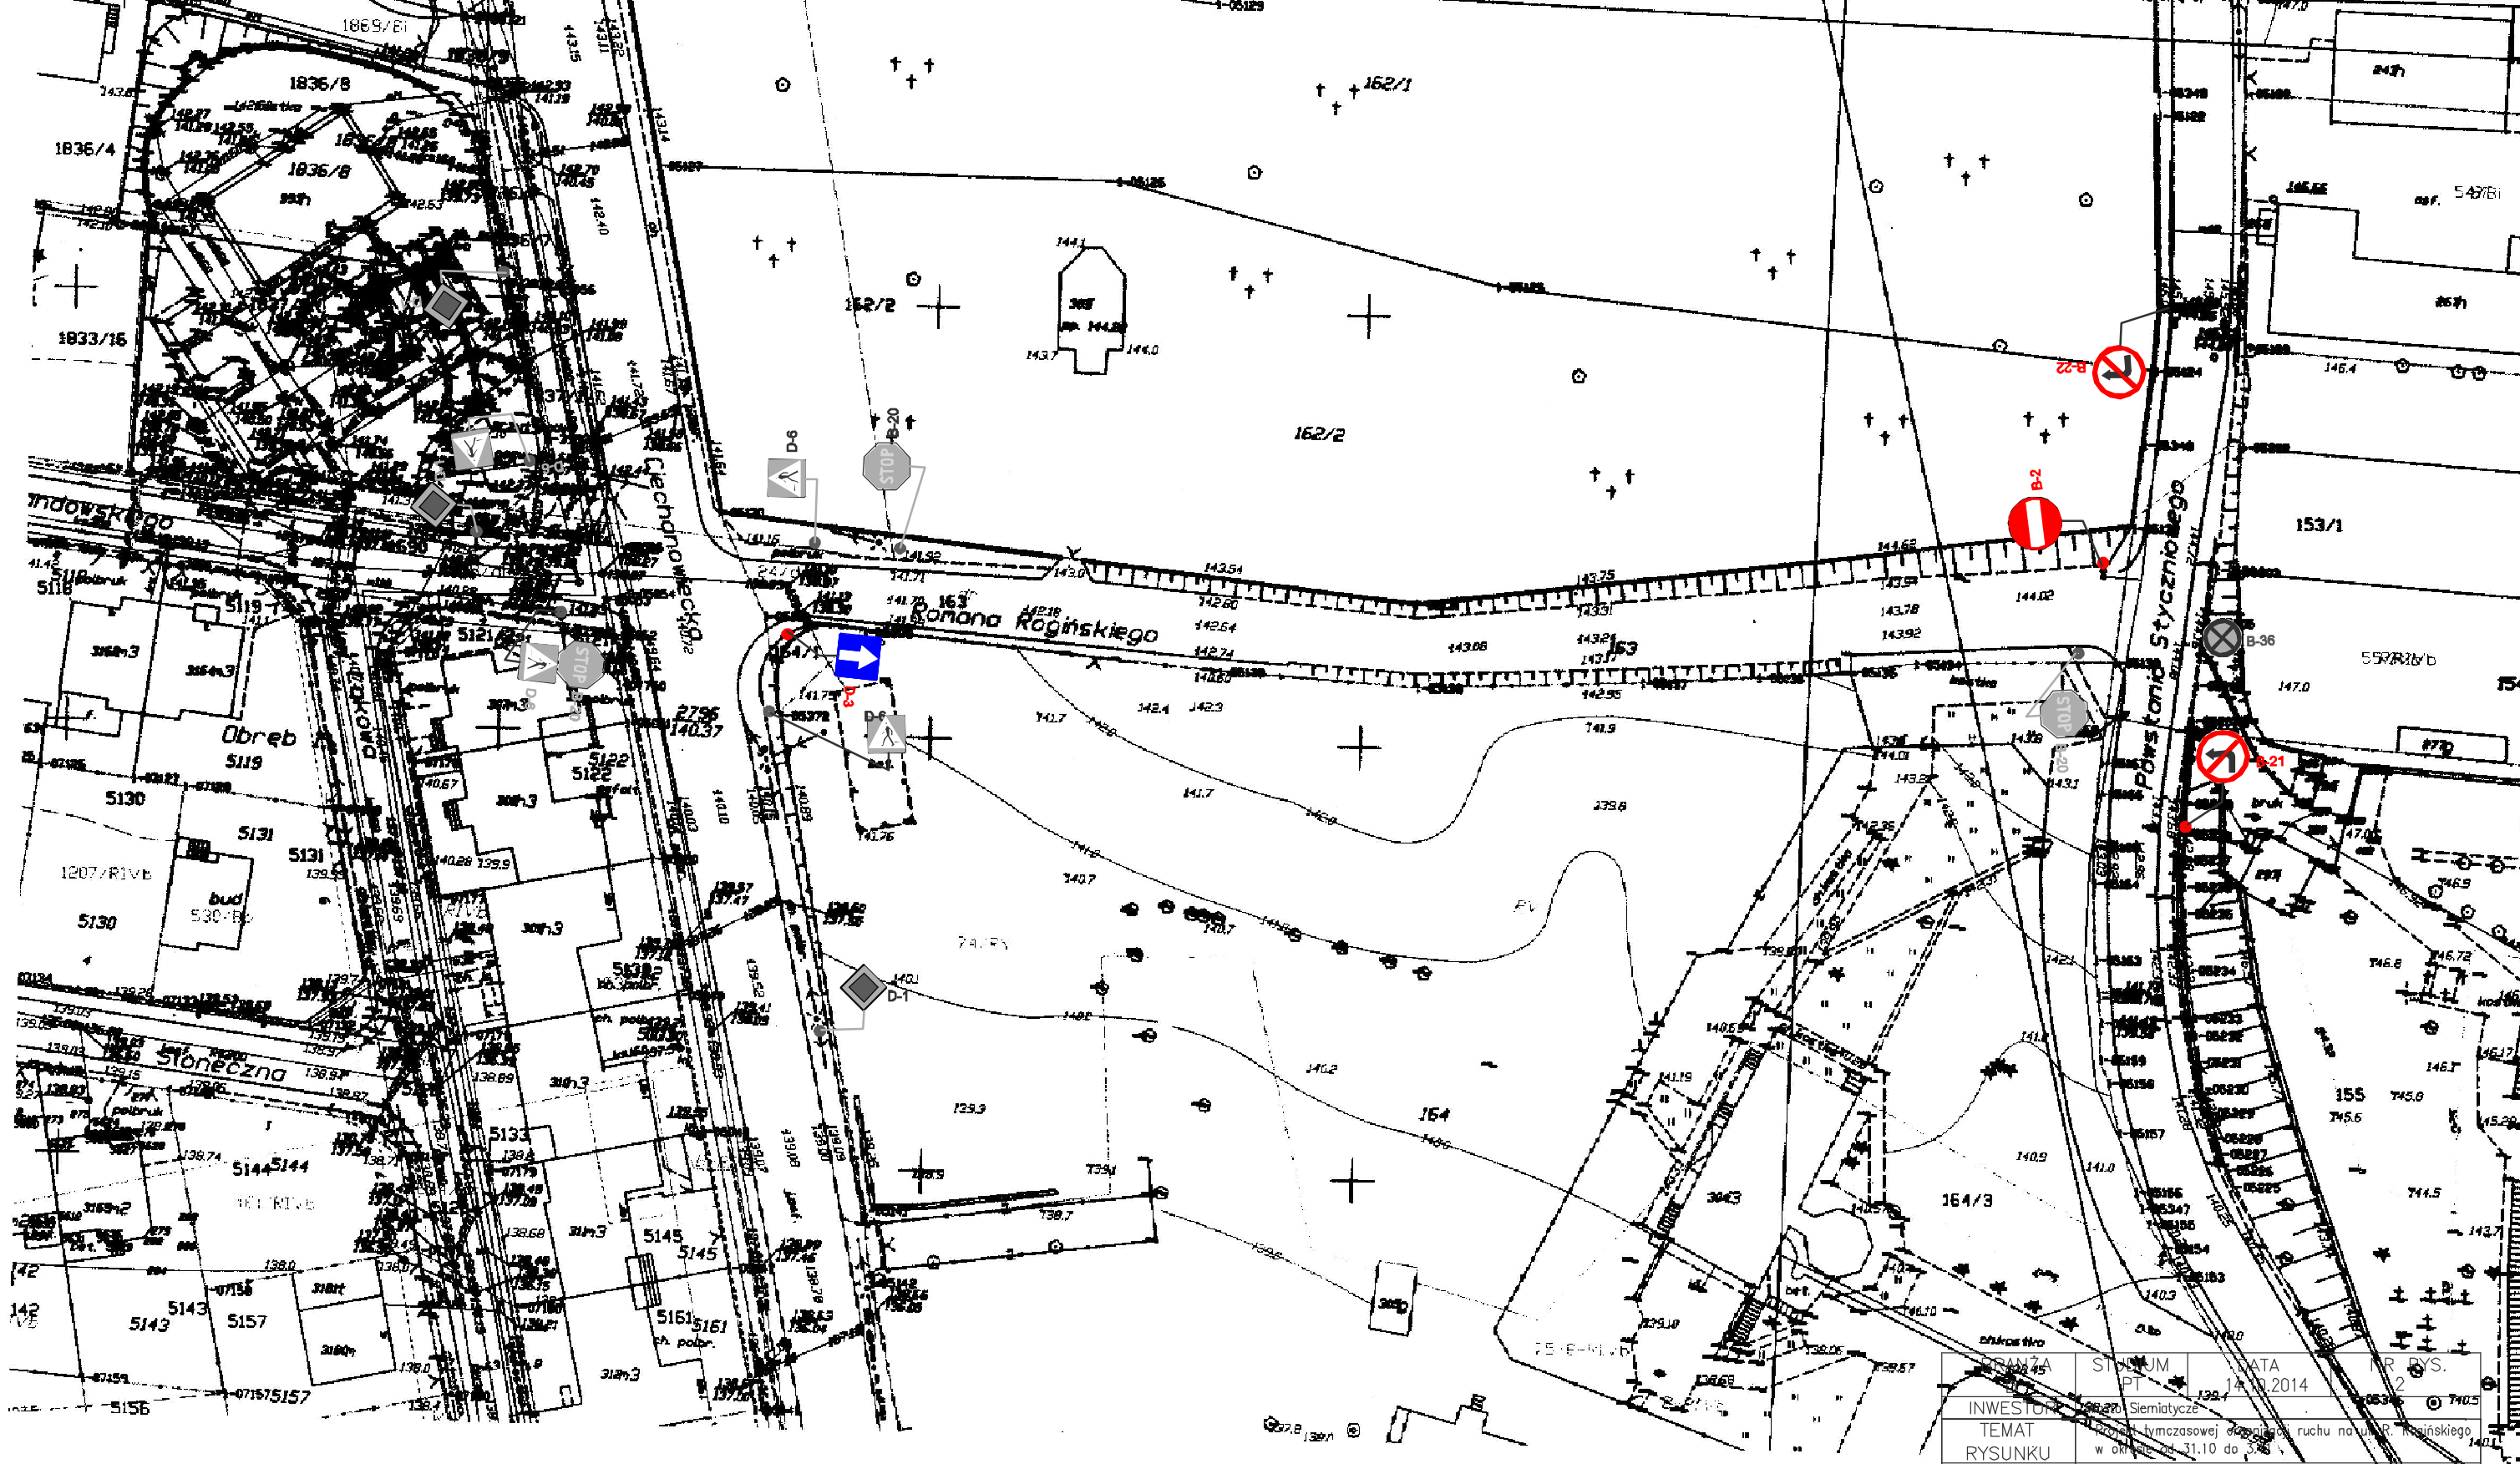

BRANŻA	STADIUM	DATA	PR. RYS.
1405	PT	14.10.2014	2
INWESTOR	Siemiatycze		
TEMAT	Tymczasowej organizacji ruchu na ul. Romana Rogińskiego		
RYŚNIK	w okresie od 31.10 do 3.11		
PROJEKTANT	mgr inż. Henryk T. Czmut upr.budowl. nr PDL/0121/P00D/09		